


Ситуационный план земельного участка

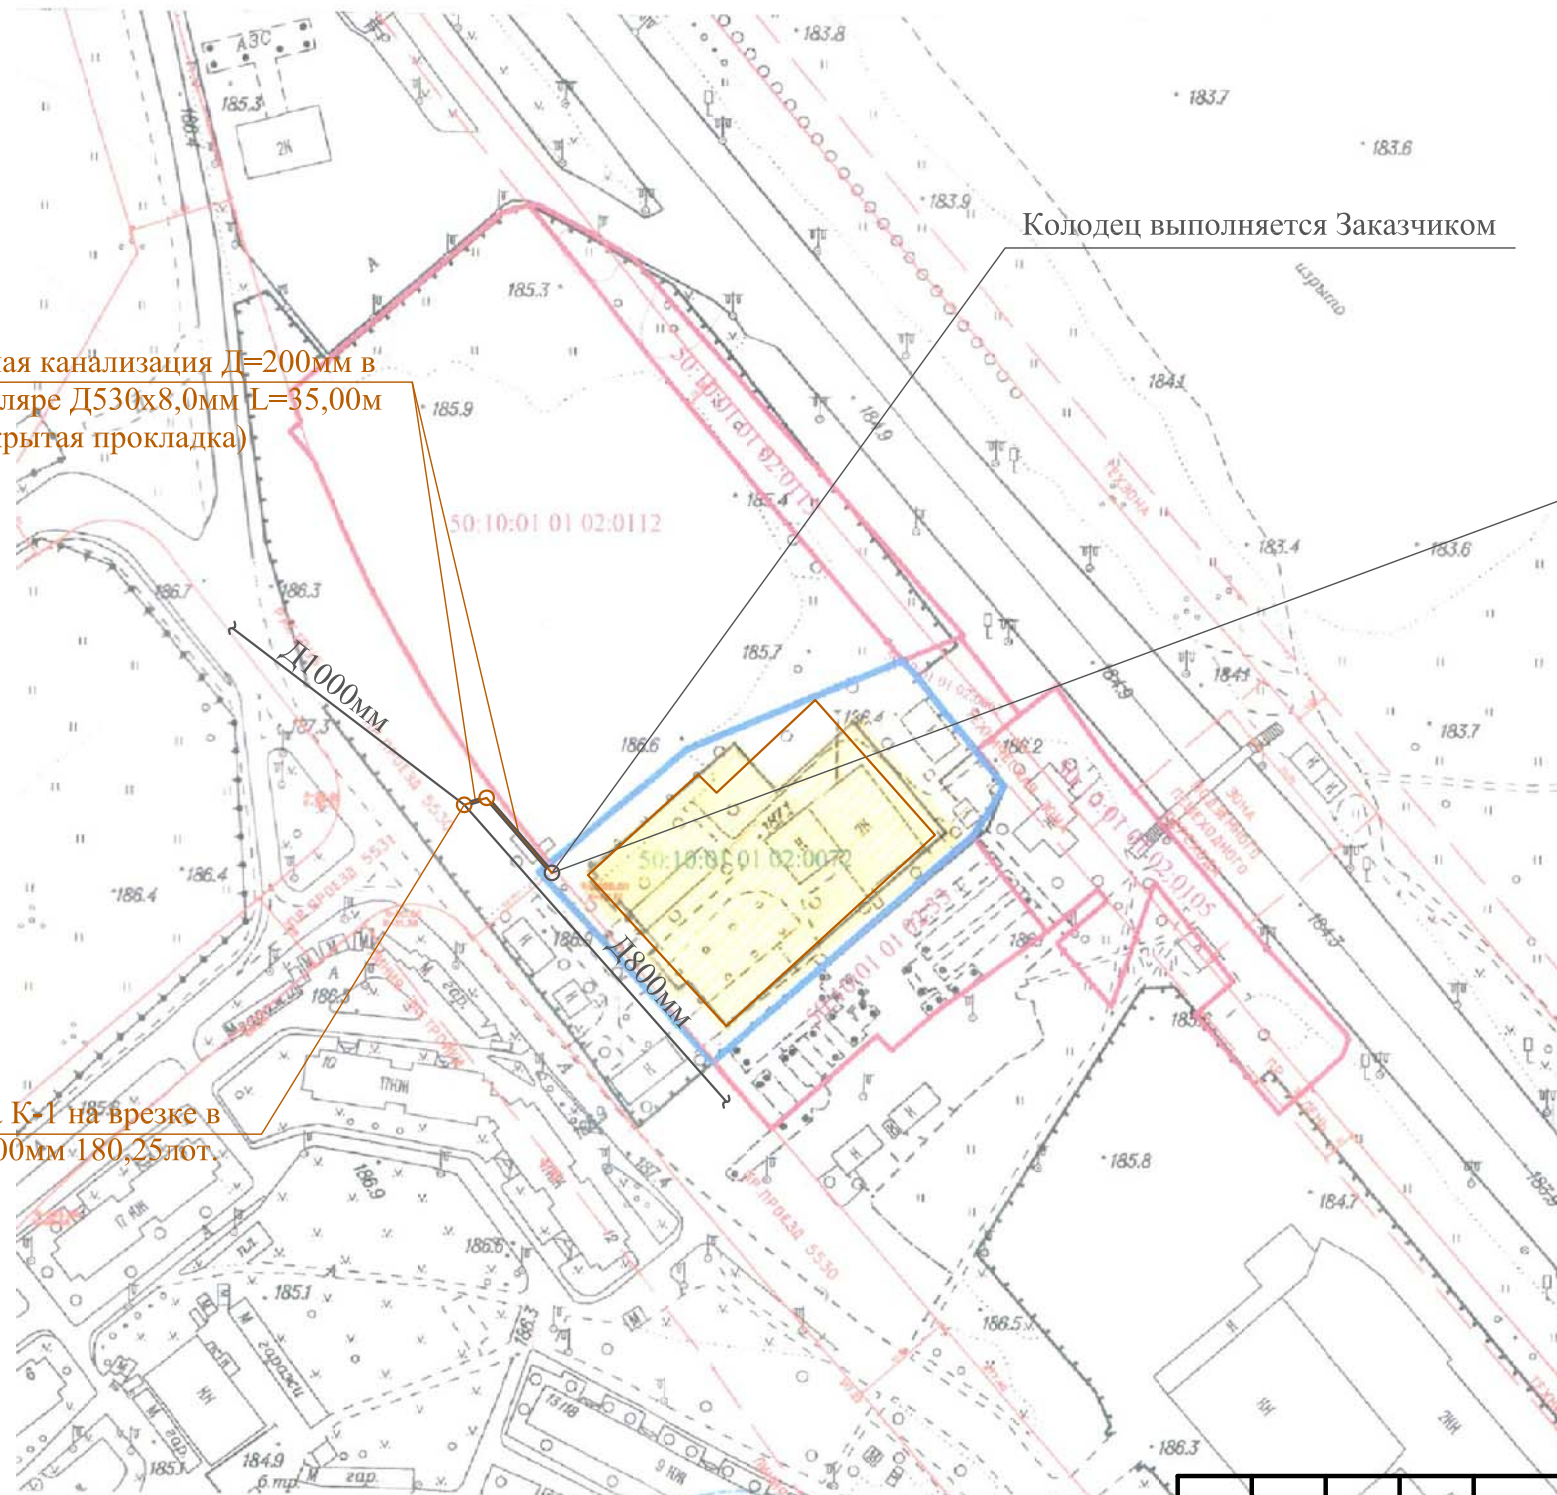

УСЛОВНЫЕ ОБОЗНАЧЕНИЯ:

- Сущ. ГК Существующая канализация
- Пр. ГК Проектируемая канализация
- Проектируемый колодец

Заказ ГП S=1,00га.

Согласовано

Инв. № подл.	Подп. и дата	Взам. инв. №

земного земельного участка

емельных участков



Должность	ФИО	Подпись	Дата
Директор	Урьяш О.Б.	<i>[Signature]</i>	
Исполнитель	Базанкин И.И.	<i>[Signature]</i>	

Ситуационный					
Изм.	Код.уч.	Лист	№ док.	Подпись	Дата
Адрес: Московская область, г.о.Химки ул. Ленинградская д. 23					
МАСШТАБ 1: 2000					

Торгово-технический центр по продаже и обслуживанию автомобилей по адресу: Московская область г. Химки, ул. Ленинградская вл. 23

Наружные сети

Стадия	Лист	Листов
ПД	1	

Схематический план с трассировкой пр. сетей канализации
М 1:2000